



小口止めブロック 施工手順書

◎小口止めブロック 1列の場合（プレート4枚支給）

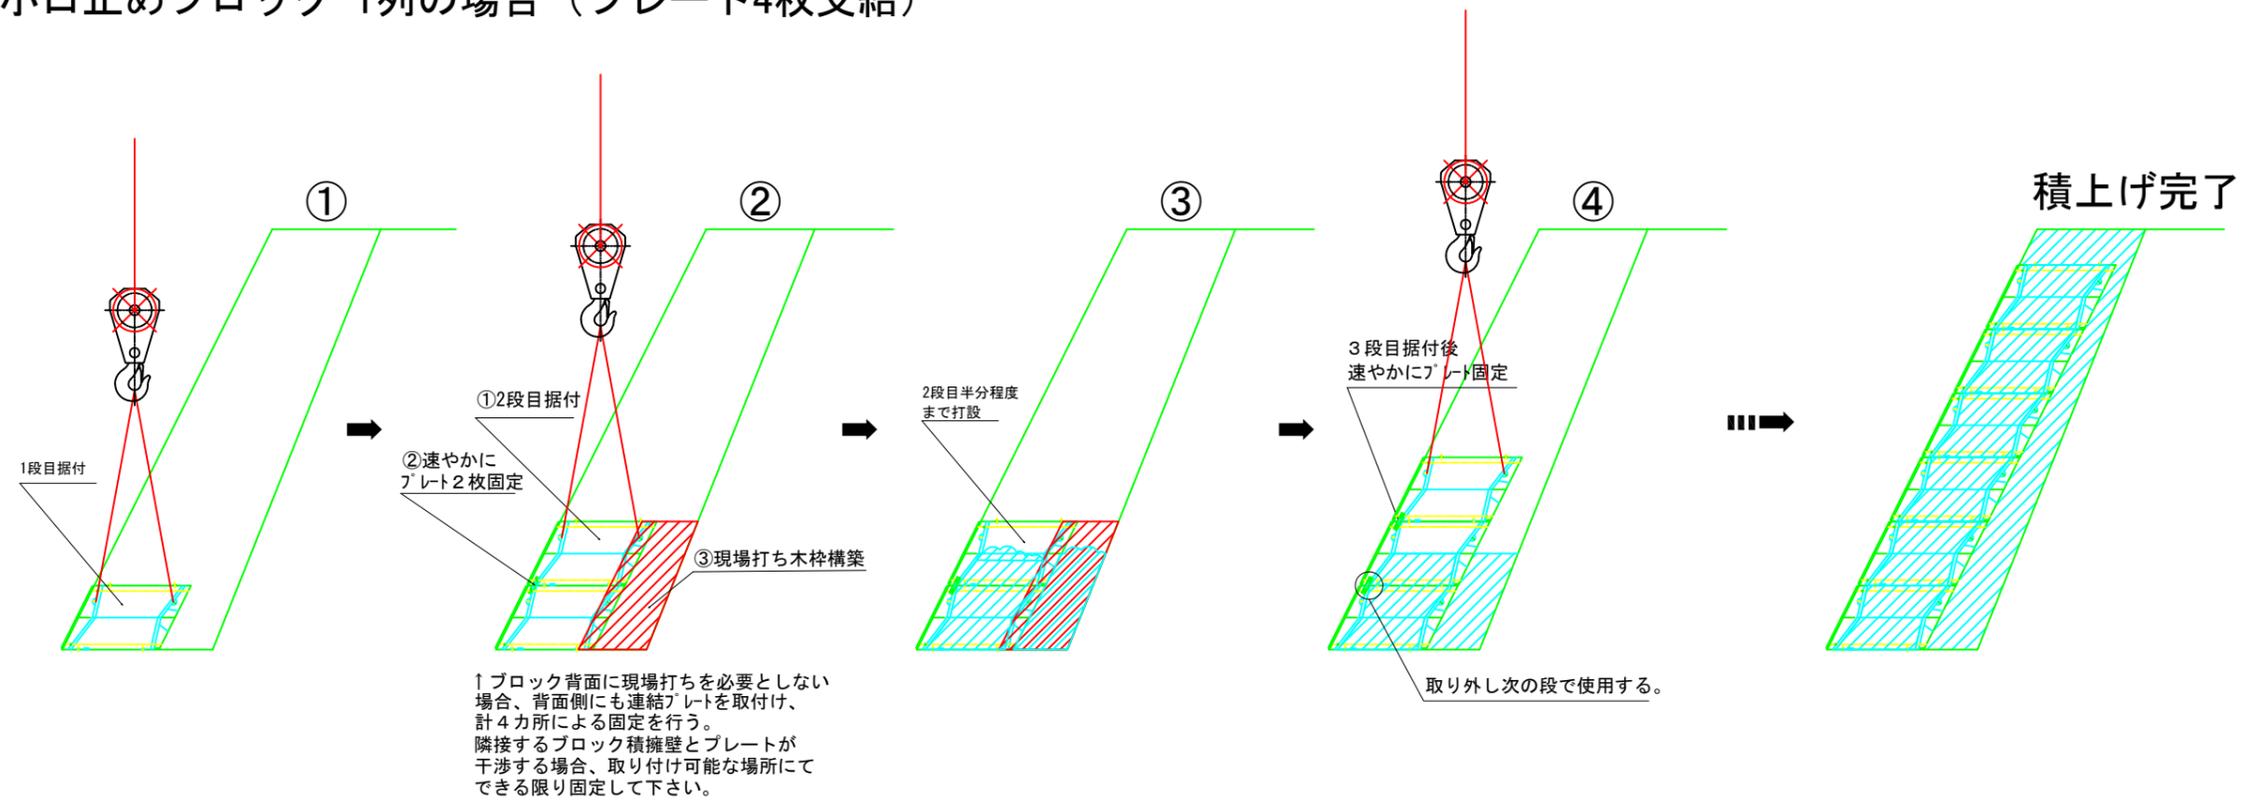

◎小口止めブロック 2列以上の場合（プレート4枚+前後固定分支給）

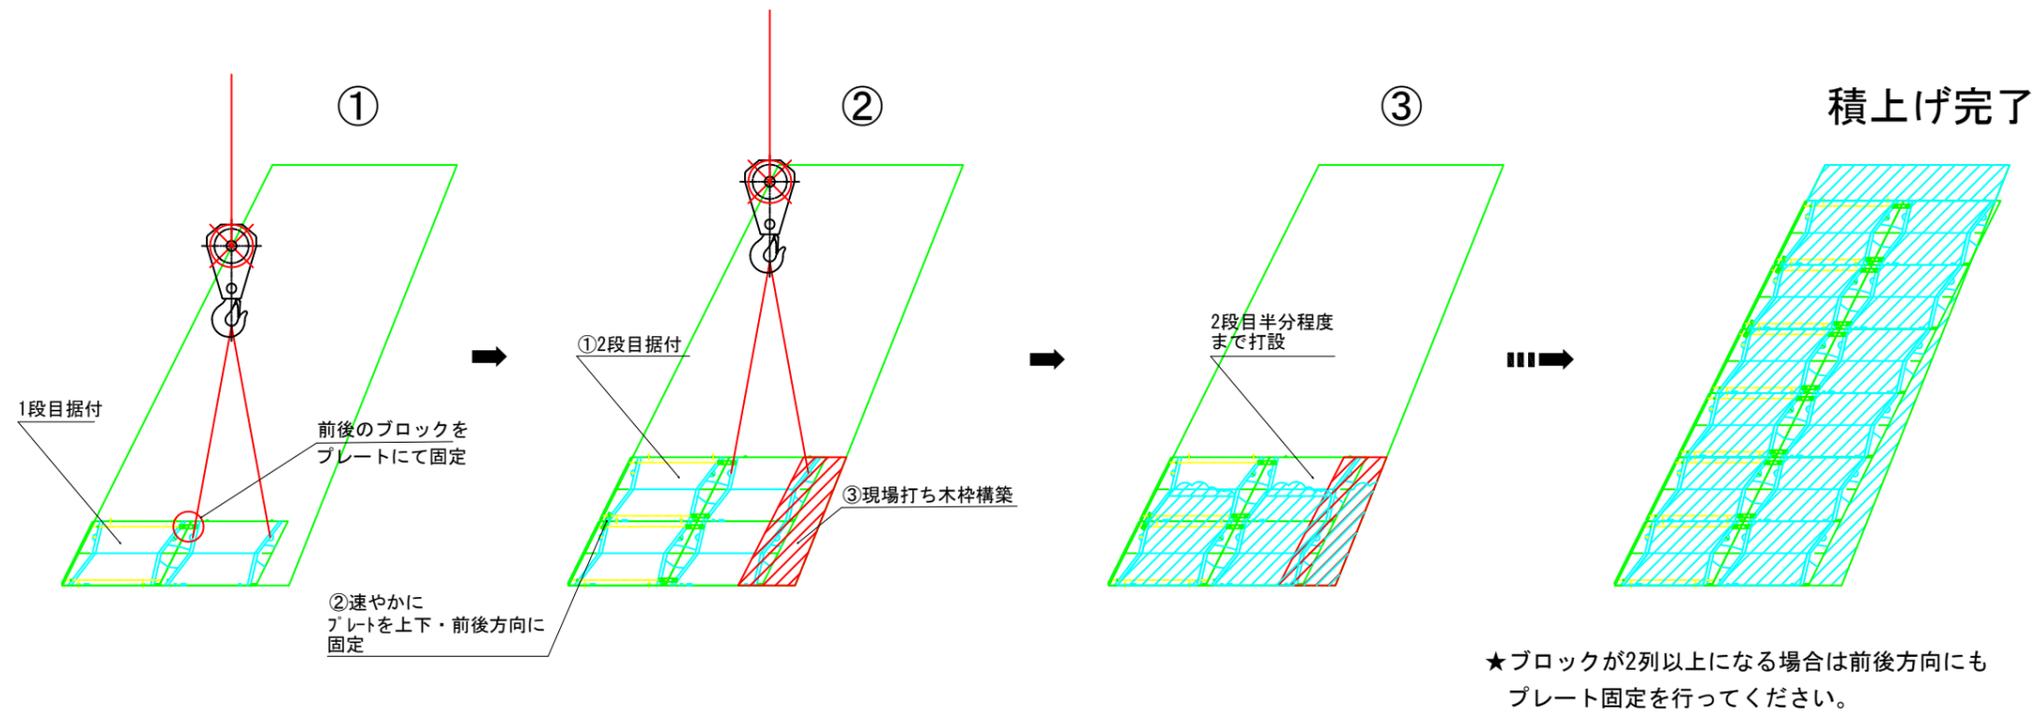

★施工時の遵守項目

- ・ブロックを積んだ後は速やかに連結プレートにて固定
- ・その後中詰Coをブロック半分の高さまで打設